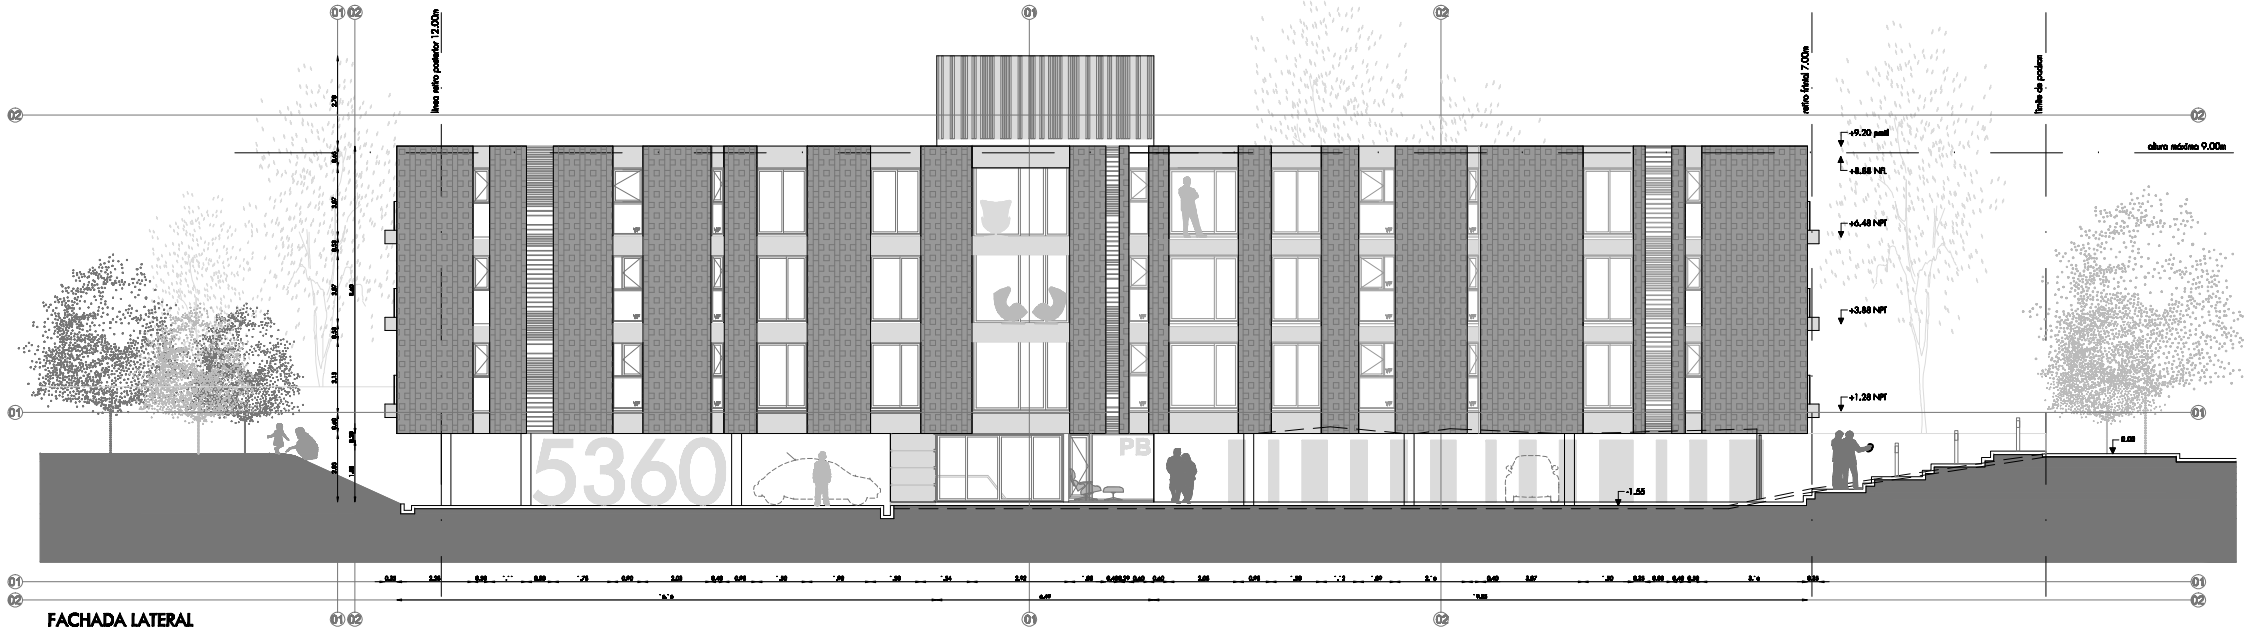

FACHADA LATERAL

www.degarquitectos.com
info@degarquitectos.com